


Echelle 1:20

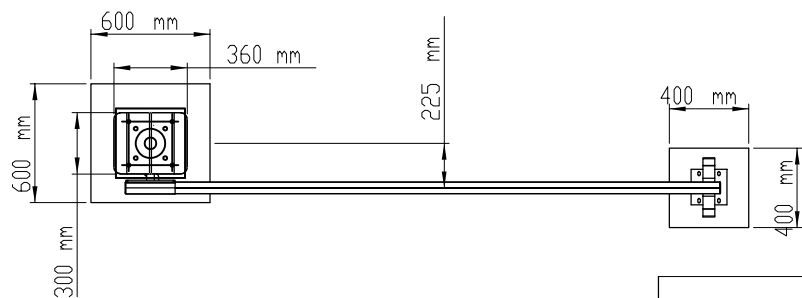

Longueur lisse X en mm	Longueur de passage Y en mm	Entraxe massifs Z en mm
3000	2600	2820
3500	3100	3320
4000	3600	3820

BARRIERE LEVANTE LBA 6 GA (GRILLE ARTICULEE)

**SECURACCÈS**  
CONSEIL ■ RÉALISATION ■ MAINTENANCE

SECURACCES SARL  
Parc des Aqueducs - Chemin du Favier - 69230 Saint Genis Laval  
Tél : 09.50.20.26.60 - contact@securacces.fr - www.securacces.fr

Révision : 13/01/2019

Dessiné par : JR